

Planta sótano
Sup. Construida cerrada 175,72 m2
Sup. útiles 137,36 m2

Planta semi-sótano
Sup. Construida cerrada 175,70 m2
Sup. Construida terrazas 20,67 m2
Sup. útiles 136,96 m2

Planta baja
Sup. Construida cerrada 92,14 m2
Sup. Construida terrazas 148,29 m2
Sup. útiles 73,25 m2
Sup. piscina 40,00 m2
Sup. áreas libres 534,57 m2


Planta solarium
Sup. Construida cerrada 14,00 m2
Sup. Construida terrazas 131,73 m2
Sup. útiles 7,04 m2

Total edificado cerrado + terrazas
Sup. edificada 758,23 m2

Total construida terrazas
Sup. edificada 300,69 m2

Total total construida cerrada
Sup. edificada 457,54 m2

NORTE

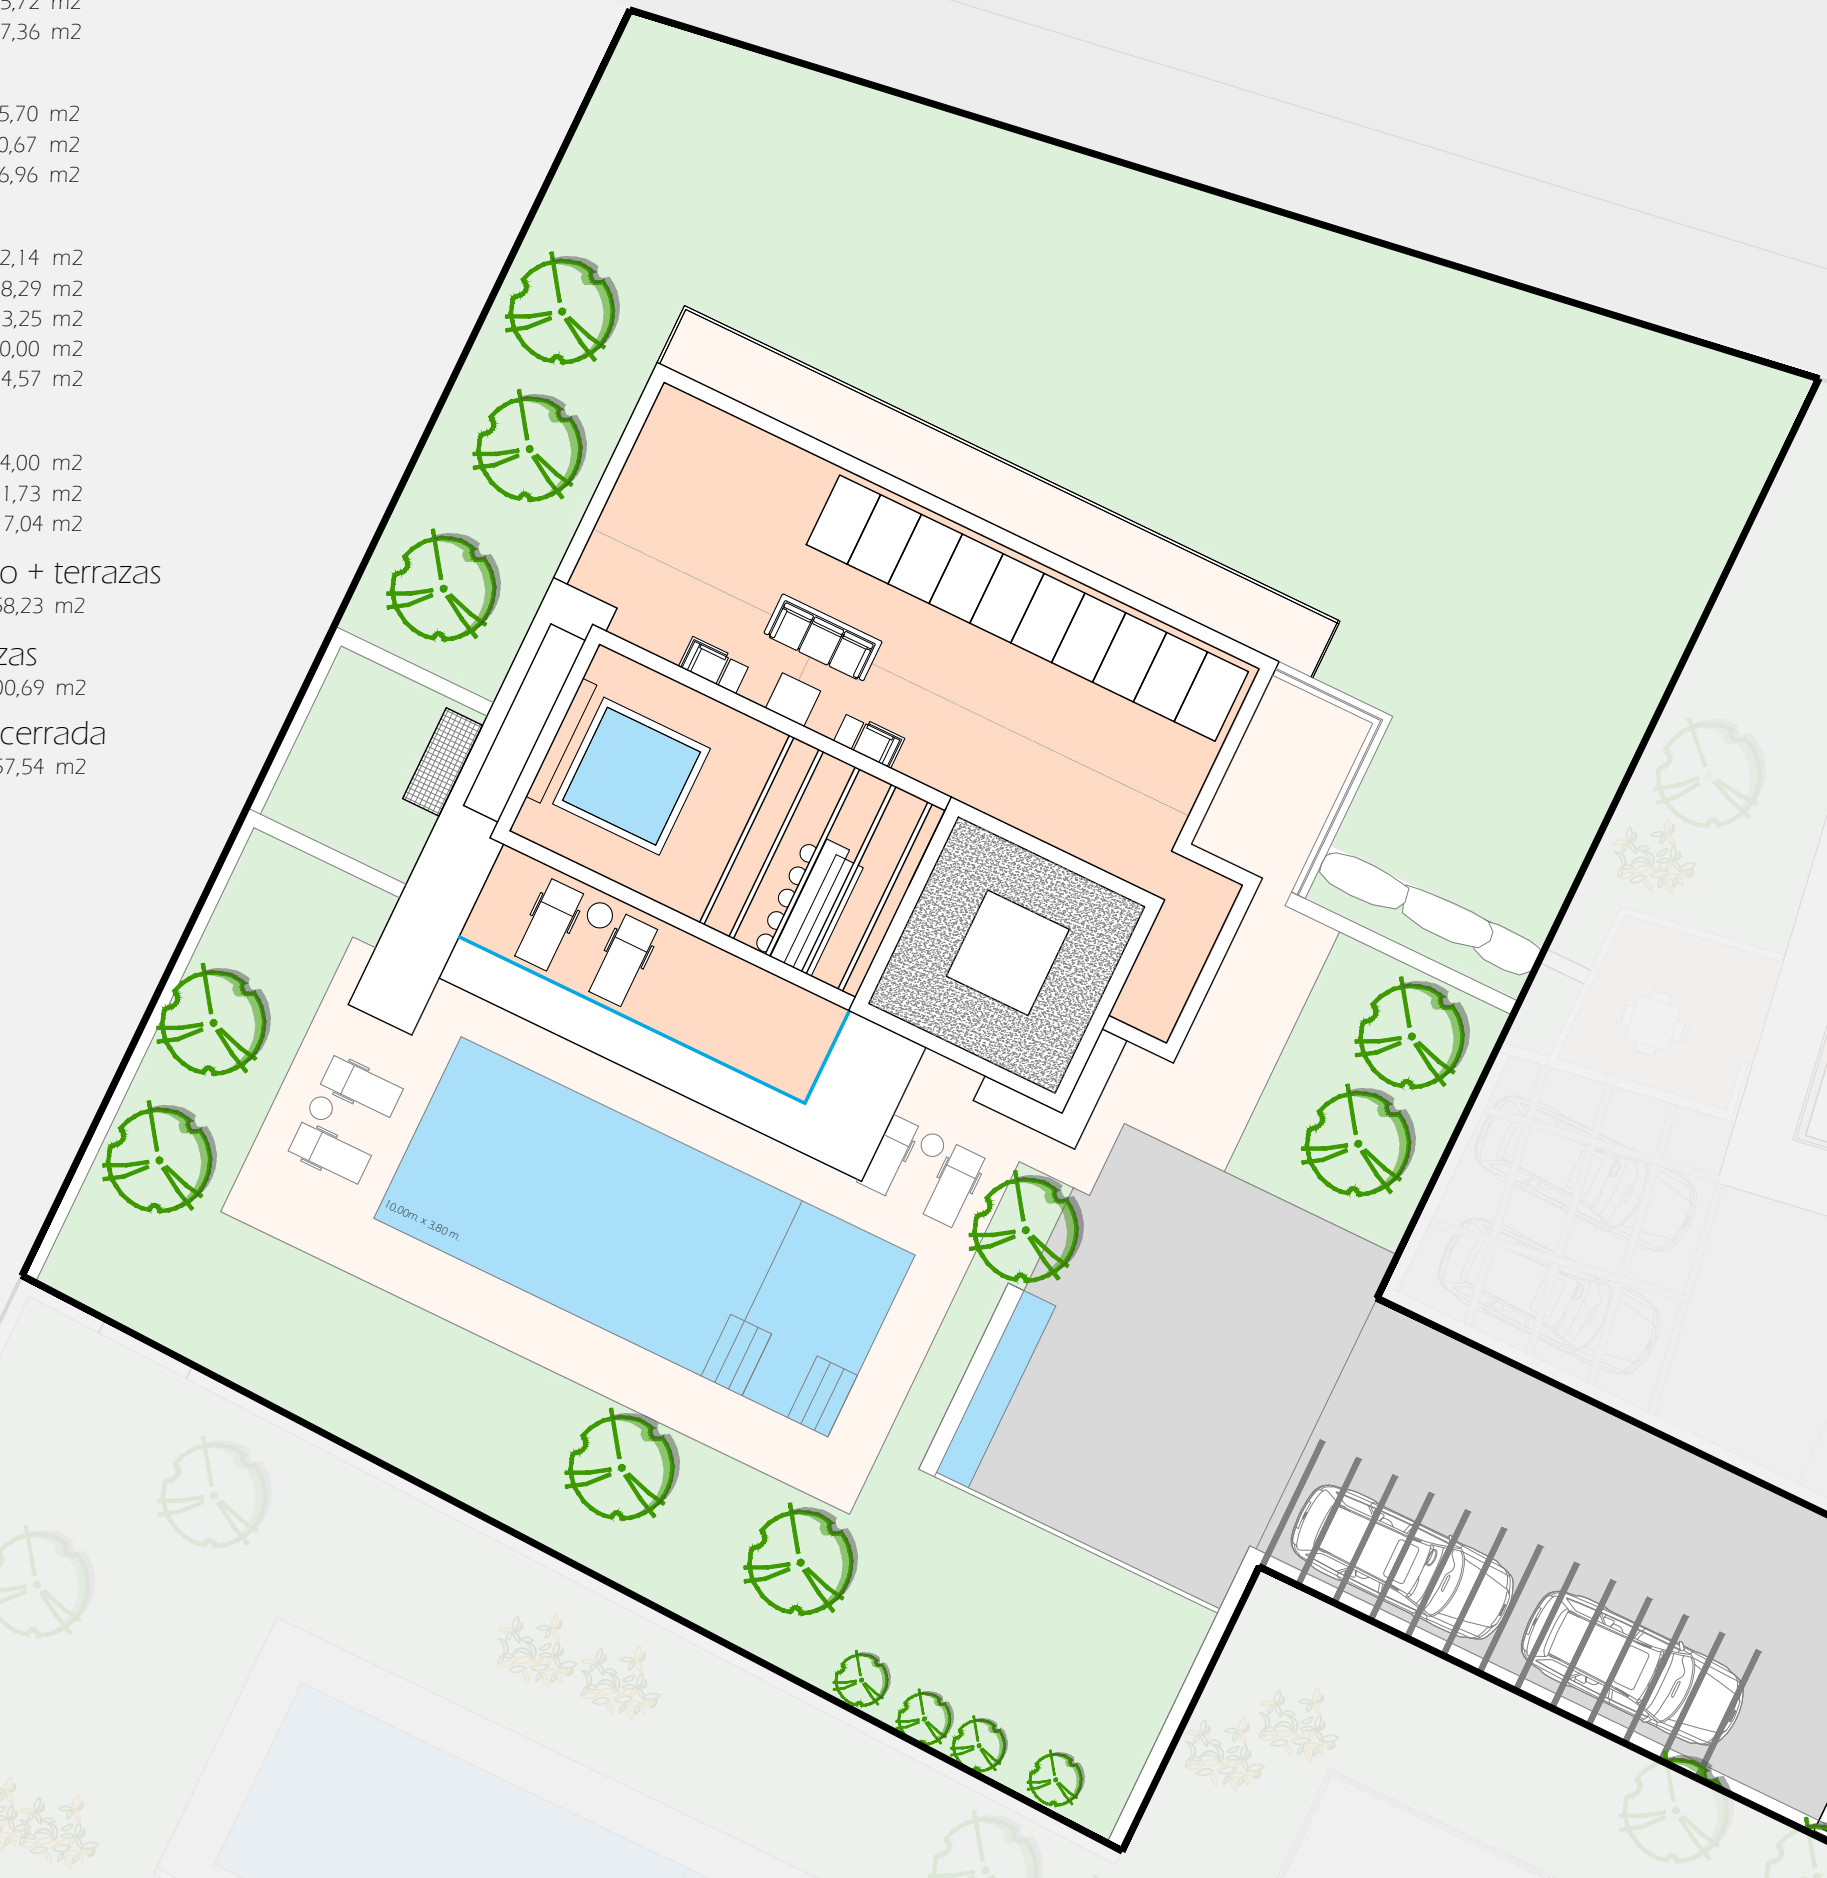

Proyecto de 4 villas "Las Villas de Río Real Golf"
Urbanización Río Real - Marbella - Málaga

Propiedad: Magnum Properties

VIVIENDA PARCELA 74 EMPLAZAMIENTO CUBIERTA

Plano: **V1-74**

Escala: 1/150



JORGE CHACON
San Pedro de Alcántara (Málaga)
IIF. 952.785212